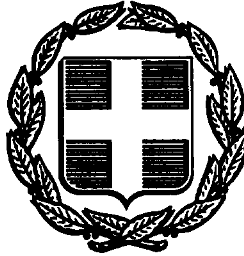


ΕΦΗΜΕΡΙΣ ΤΗΣ ΚΥΒΕΡΝΗΣΕΩΣ
ΤΗΣ ΕΛΛΗΝΙΚΗΣ ΔΗΜΟΚΡΑΤΙΑΣ

ΑΘΗΝΑ 24 ΔΕΚΕΜΒΡΙΟΥ 1992	ΤΕΥΧΟΣ ΤΕΤΑΡΤΟ	ΑΡΙΘΜΟΣ ΦΥΛΛΟΥ 1343

ΠΕΡΙΕΧΟΜΕΝΑ

ΠΟΛΕΟΔΟΜΙΑ

ΑΠΟΦΑΣΕΙΣ

ΠΟΛΕΟΔΟΜΙΑ

ΑΠΟΦΑΣΕΙΣ

Αριθ. 23677/288 (1)

Τροποποίηση του Ρυμοτομικού Σχεδίου του Δήμου Νέας Φιλαδέλφειας στο Ο.Τ. 243Β μεταξύ των οδών Πλαστήρα, Λαχανά και Σκρα, για επέκταση του κοινοχρήστου πρασίνου και δημιουργία ζώνης πρασίνου, παιδικής χαράς και αθλητικών εγκαταστάσεων.

Ο ΝΟΜΑΡΧΗΣ ΑΘΗΝΩΝ

Έχοντας υπόψη:

1. Τις διατάξεις του Ν. Δ/τος της 17ης Ιουλίου 1923 όπως μεταγενέστερα τροποποιήθηκαν και συμπληρώθηκαν και ειδικώτερα τα άρθρα 3 και 70.

2. Τις διατάξεις του Α.Ν. 314/1968 (ΦΕΚ 47 Α'), όπως τροποποιήθηκαν και συμπληρώθηκαν με το υπ' αριθμ. 1018/71 Ν. Δ/γμα (ΦΕΚ 220 Α') και με την παρ. 3 του άρθρου 34 του Ν. 1577/85 (ΦΕΚ 210 Α').

3. Τις διατάξεις του υπ' αριθ. 183/1986 Π. Δ/τος (ΦΕΚ 70 Α') και ειδικότερα το άρθρο 1 παρ. 1 εδαφ. (α).

4. Την υπ' αριθ. 269/91 απόφαση του Δημοτικού Συμβουλίου του Δήμου Νέας Φιλαδελφείας.

5. Την υπ' αριθ. 17 γνωμοδότηση του Συμβουλίου Χωροταξίας, Οικισμού και Περιβάλλοντος, Νομαρχίας Αθηνών, της 30ης Συνεδρίασης στις 25.9.92, αποφασίζουμε:

1) Την τροποποίηση του εγκεκριμένου Ρυμοτομικού Σχεδίου του Δήμου Νέας Φιλαδελφείας στο Ο.Τ. 243Β μεταξύ των οδών Πλαστήρα, Λαχανά και Σκρα για την επέκταση του κοινοχρήστου πρασίνου και την δημιουργία ζώνης πρασίνου, παιδικής χαράς και αθλητικών εγκαταστάσεων, όπως φαίνεται στο τοπογραφικό διάγραμμα σε κλίμακα 1:200 που συνοδεύει την Απόφαση και δημοσιεύεται μαζί της.

2) Η ισχύς της Απόφασης αρχίζει από την ημερομηνία Δημοσίευσής της στην Εφημερίδα της Κυβερνήσεως.

3) Από τις διατάξεις αυτής της απόφασης, δεν προκαλείται δαπάνη σε βάρος του Κρατικού Προϋπολογισμού.

Η απόφαση αυτή να δημοσιευθεί στην Εφημερίδα της Κυβερνήσεως.

Αθήνα, 2 Δεκεμβρίου 1992

Ο Νομάρχης
ΓΙΑΝΝΗΣ ΑΓΓΕΛΙΔΑΚΗΣ


ΕΛΛΗΝΙΚΗ ΔΗΜΟΚΡΑΤΙΑ
ΝΟΜΑΡΧΙΑ ΑΘΗΝΩΝ
Δ/ΝΣΗ ΠΟΛΕΟΔΟΜΙΑΣ

Ο.Τ. 243 β

ΧΩΡΟΣ ΠΡΑΣΙΝΟΥ
ΠΑΙΔΙΚΗΣ ΧΑΡΑΣ ΑΘΛ. ΕΓΚΑΤΑΣΤΑΣΕΩΝ

οδος ΛΑΧΑΝΑ

ΧΩΡΟΣ
ΠΑΙΔΙΚΗΣ ΧΑΡΑΣ
Π.Δ. 24/7/79
ΦΕΚ 450/Δ/31/8/79

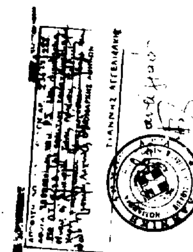

Αριθ. 4983 (2)

Τροποποίηση του Ρυμοτομικού Σχεδίου Γουμένισσας: Εντοπισμένες τροποποιήσεις μικράς σημασίας, συνεπεία αποτυπώσεων στα πλαίσια των πράξεων εφαρμογής (Δήμος Γουμένισσας Ν. Κιλκίς).

Ο ΝΟΜΑΡΧΗΣ ΚΙΛΚΙΣ

Έχοντας υπόψη:

1. Τις διατάξεις του από 17.7.1923 Ν. Δ/τος «περί σχεδίων πόλεων και κωμών του Κράτους», όπως τροποποιήθηκε και συμπληρώθηκε μεταγενέστερα.

2. Τις διατάξεις του Ν. 3200/55 «περί διοικητικής αποκεντρώσεως», όπως τροποποιήθηκαν και συμπληρώθηκαν.

3. Τις διατάξεις του Α.Ν. 314/1968, όπως τροποποιήθηκαν και συμπληρώθηκαν με το Ν.Δ. 1018/71.

4. Τις διατάξεις του Ν. 1337/83 «Περί οικιστικής πολιτικής και άλλες συναφείς ρυθμίσεις».

5. Την οικ. ΕΠΑ 56/29.9.92 εισήγηση του ΤΠΠΕ για το θέμα. προς το ΣΠΕΧΩΔΕ Ν. Κιλκίς.

6. Το 11ο πρακτικό της συνεδρίας 30.9.92 του Σ. ΠΕΧΩΔΕ που έκανε ομόφωνα δεκτή την εισήγηση.

7. Την ομόφωνη συναινετική γνωμοδότηση του Δημοτικού Συμβουλίου Γουμένισσας (υπ' αρ. 179/92).

8. Το γενονός ότι η παραπάνω πράξη είναι μέσα στα πλαίσια επιβάρυνσης του Δημοσίου για την εκπόνηση των πράξεων εφαρμογής (ΣΑΕ 75/2/9075506/ΥΠ. ΠΕΧΩΔΕ), αποφασίζουμε:

1. Εγκρίνουμε την τροποποίηση του Ρυμοτομικού Σχεδίου, όπως στα συνημμένα διαγράμματα που είναι θεωρημένα από τον νόμιμο αναπληρωτή προϊστάμενο του ΤΠΠΕΝ Κιλκίς.

Η απόφαση αυτή να δημοσιευθεί στην Εφημερίδα της Κυβερνήσεως.

Κιλκίς, 25 Νοεμβρίου 1992

Ο Νομάρχης
Ι. ΕΜΜΑΝΟΥΗΛΙΔΗΣ

ΝΟΜΑΡΧΙΑ ΚΙΛΚΙΣ
Τ.Π.Π.Ε.

ΤΟΠΟΓΡΑΦΙΚΟ ΔΙΑΓΡΑΜΜΑ

771600

Γ81
Γ165
Γ163
Γ161
Γ162
Γ166
Γ131
Γ173
Γ136
Γ177
Γ178
Γ142
Γ181
Γ183
Γ145
Γ184
Γ191
Γ186
Γ187
Γ188
Γ185
Γ189
Γ190
Γ146
Γ194
Γ152
Γ197
Γ200
Γ158
Γ159
Γ195

771000

ΚΛΙΜΑΚΑ 1:1000

Ο ΣΥΝΤΑΞΑΣ	ΚΙΛΚΙΣ
	Ο ΕΠΙΒΛΕΠΩΝ
	ΚΙΛΚΙΣ
	Ο ΠΡΟΙΣΤΑΜΕΝΟΣ



Γ84

Γ167

Γ168

Γ169

Γ170

Γ171

Γ172

Γ180

Γ193

771000

93600

25 Απριλίου 1989 (292)

16 Μαΐου 1989

ΠΟΛΕΟΔΟΜΙΚΗ ΜΕΛΕΤΗ - ΑΝΑΘΕΩΡΗΣΗ ΕΠΕΚΤΑΣΗ

DATUM

Μερκατορική προβολή

μεσημβρινός λ=0.00 απ' Αθήνα

Χρόνος σύνταξης Γενάρης -84

ΔΙΑΝΟΜΗ ΠΙΝΑΚΙΔΩΝ

772200

94250

1 2 3 4 5 6 7 8

Γ. 85545/89

Έγκριση πολεοδομικής μελέτης τμημάτων δύο πολεοδομικών ενοτήτων του οικισμού Γουμένισσας του δήμου Γουμένισσας (ν. Κιλκίς).

6 Απριλίου 1989

Μέντης

Ν. ΚΟΚΚΟΤΑΚΗΣ.

ΝΟΜΟΣ	07	ΚΙΛΚΙΣ
ΚΟΙΝΟΤΗΤΑ	019	ΓΟΥΜΕΝΙΣΣΑΣ
Μέθοδος σύνταξης		Ταχυμετρική Αποτύπωση
Χρόνος σύνταξης		Γενάρης '84

ΠΟΛΕΟΔΟΜΙΚΗ ΟΡΓΑΝΩΣΗ ΛΕΙΤΟΥΡΓΙΕΣ

ΧΑΡΤΗΣ Π-2.1

ΡΥΜΟΤΟΜΙΚΟ ΣΧΕΔΙΟ

4983/ 24-11-92

ΚΛΙΜΑΚΑ 1:1000

ΜΑΙΟΣ 1984

ΓΟΥΜΕΝΙΣΣΑ

ΝΟΜΟΣ ΚΙΛΚΙΣ

ΥΔΡ. ΒΑΘ. ΜΗΧ. Μ. ΡΟΠΚΑ & ΣΙΑ ΕΕ

ΜΕΛΕΤΕΣ - ΕΠΙΒΛΕΨΕΙΣ ΕΡΓΩΝ

ΔΕΛΦΩΝ 102 · 031/319.133

542 48 ΘΕΣΣΑΛΟΝΙΚΗ

ΑΡΧΙΑ ΚΙΛΚΙΣ
Ι.Ε.


ΤΟΠΟΓΡΑΦΙΚΟ ΔΙΑΓΡΑΜΜΑ



DATUM	Ο ΣΥΝΤΑΞΑΣ	ΕΛΕΧΘΗΚΕ ΚΙΛΚΙΣ Ο ΕΠΙΒΛΕΠΩΝ ΚΙΛΚΙΣ Ο ΠΡΟΪΣΤΑΜΕΝΟΣ	ΚΛΙΜΑΚΑ 1:1000

ΚΔ 11.64
1/02.05

Ε.Π.Α.
82-84

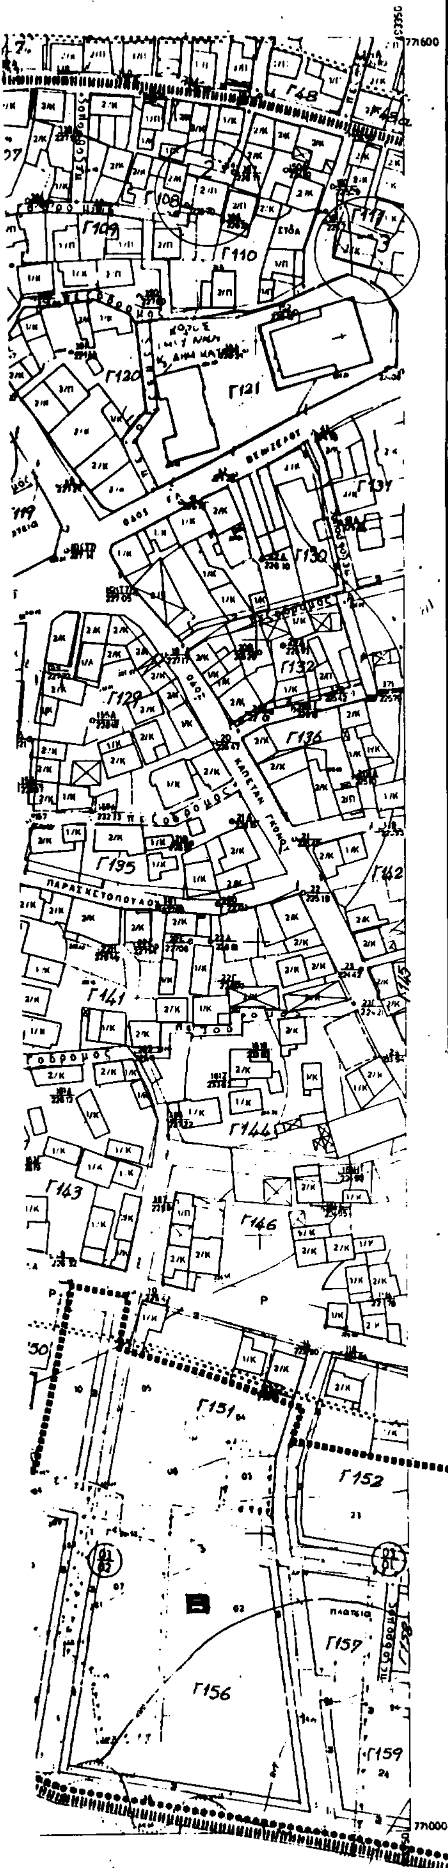


Γ· 85545/89
Έγκριση πολεοδομικής μελέτης τμημάτων δύο πολεοδομικών ενοτήτων του οικισμού Γουμένισσας (ν. Κιλκίς).

6 Απριλίου 1989

Δ/ντης
Ν. ΚΟΚΚΟΤΑΚΗΣ

ΠΟΛΕΟΔΟΜΙΚΗ ΜΕΛΕΤΗ - ΑΝΑΘΕΩΡΗΣΗ ΕΠΕΚΤΑΣΗ

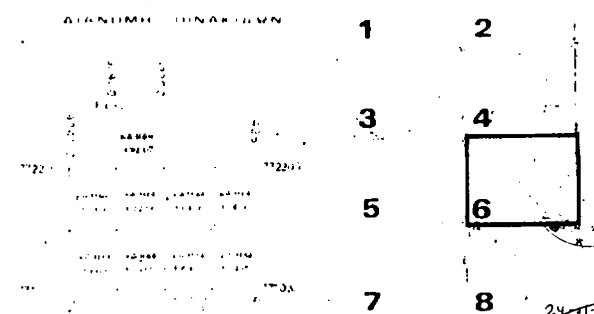

ΠΟΛΕΟΔΟΜΙΚΗ ΟΡΓΑΝΩΣΗ ΛΕΙΤΟΥΡΓΙΕΣ

Π-2.1

ΡΥΜΟΤΟΜΙΚΟ ΣΧΕΔΙΟ

1:1000
ΜΑΙΟΣ 1984

ΓΟΥΜΕΝΙΣΣΑ
ΝΟΜΟΣ ΚΙΛΚΙΣ

ΝΟΜΟΣ	07	ΚΙΛΚΙΣ
ΚΟΙΝΟΤΗΤΑ	019	ΓΟΥΜΕΝΙΣΣΑΣ
Μέθοδος σύνταξης		Ταχυμετρική Αποτύπωση
Χρόνος σύνταξης		Γενάρης '84

93600 93650 93700 93750

771550 771500 771450 771400 771350

ΟΤ 165 ΚΧ 165 ΟΤ 166 ΟΤ 167 ΟΤ 168 ΟΤ 169 ΟΤ 177 ΟΤ 178 ΟΤ 179 ΟΤ 180

1/Κ 2/Κ 2/Π 1/Π

ΚΛΙΜΑΚΑ 1:500

ΣΥΣΤΗΜΑ ΠΡΟΓΡΑΜΜΑΤΩΝ ΤΟΠΟΓΡΑΦΙΑΣ VERM
(c) Geosoft Τηλ. 01-7701826

ΣΧΕΔΙΟ :

24-11-92

4983/